




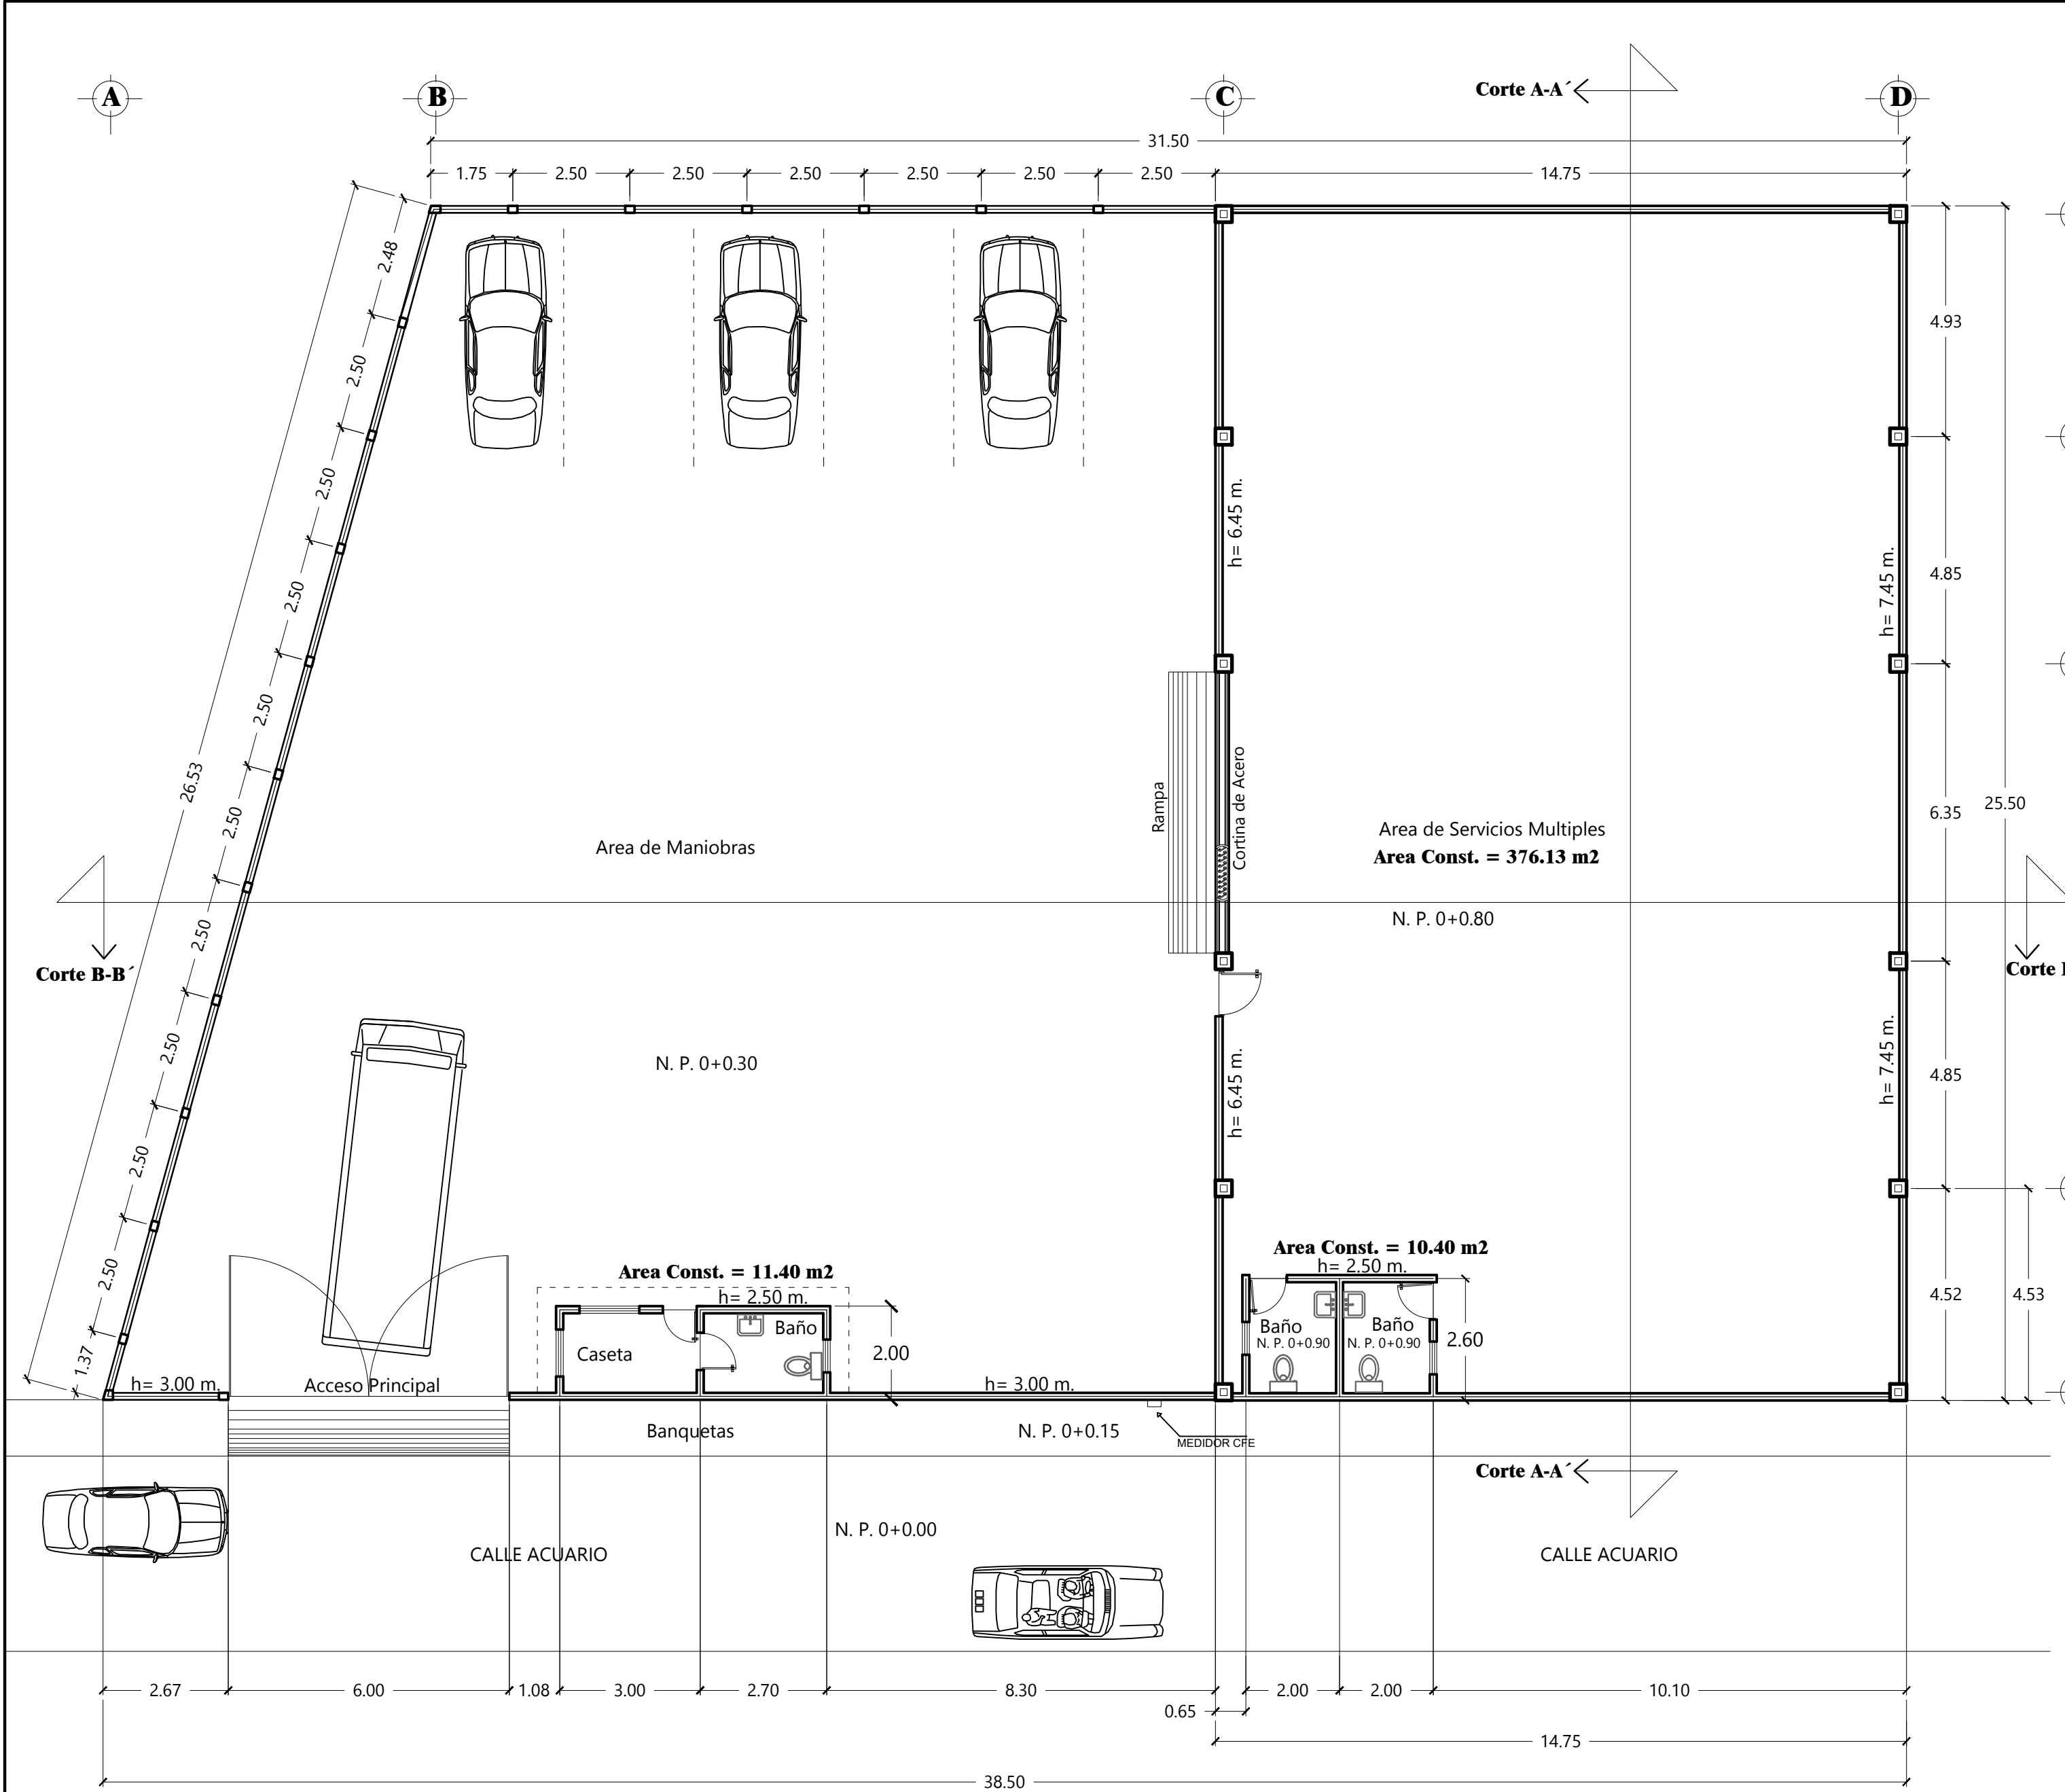


Planta Arquitectonica

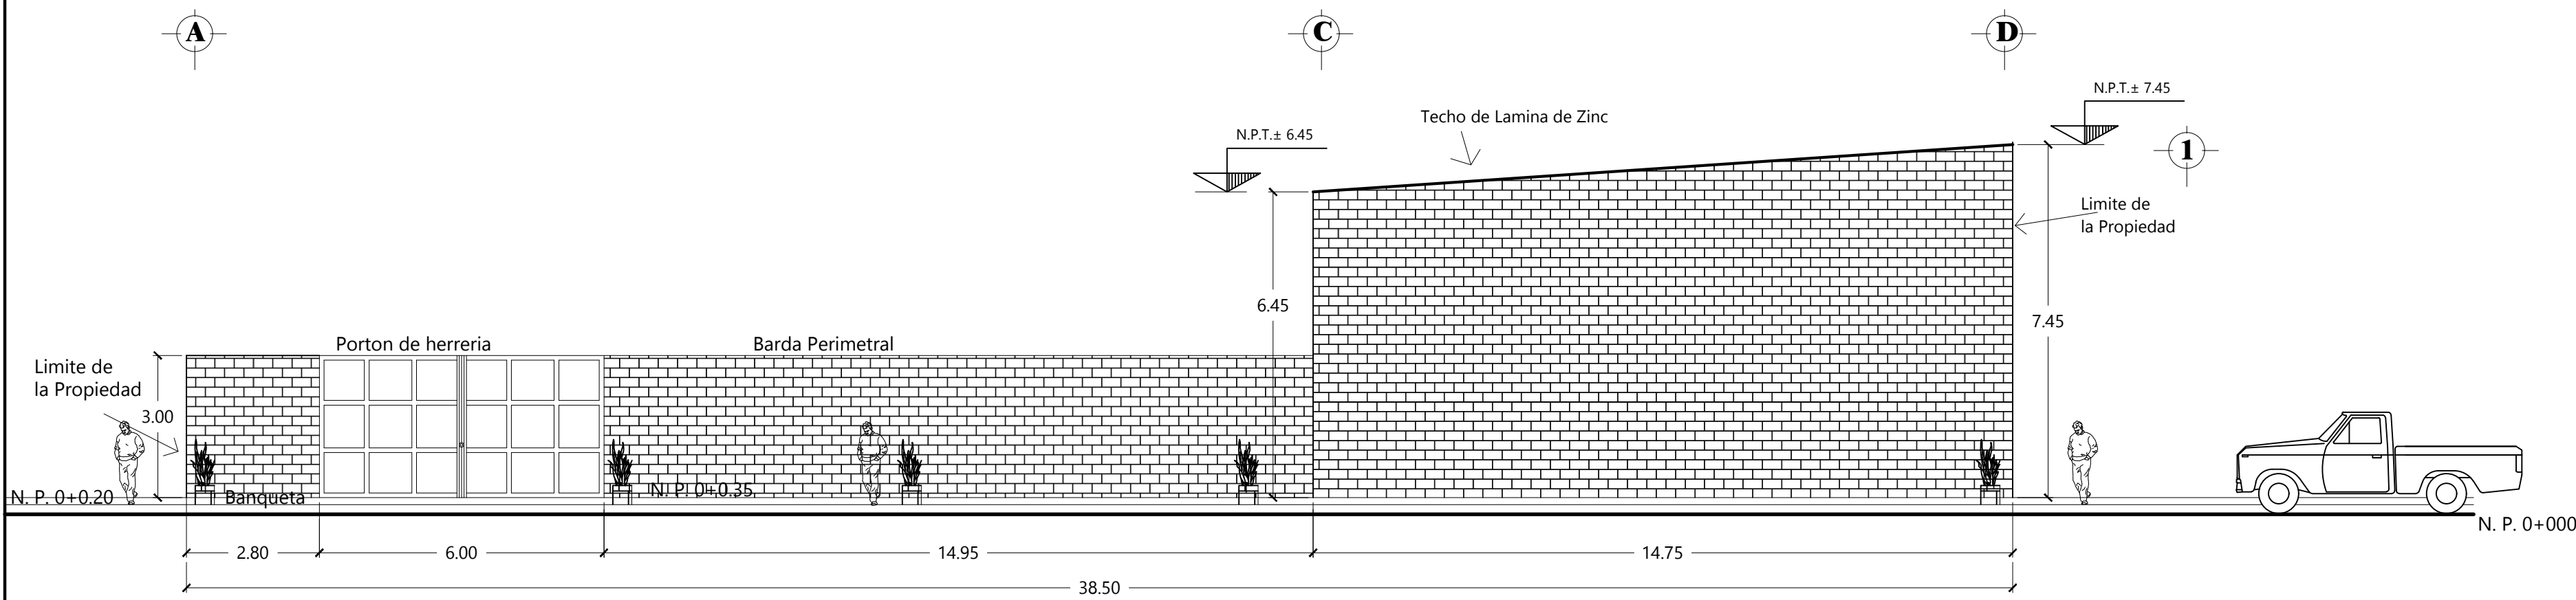

Fachada Pricipal (Calle Acuario)

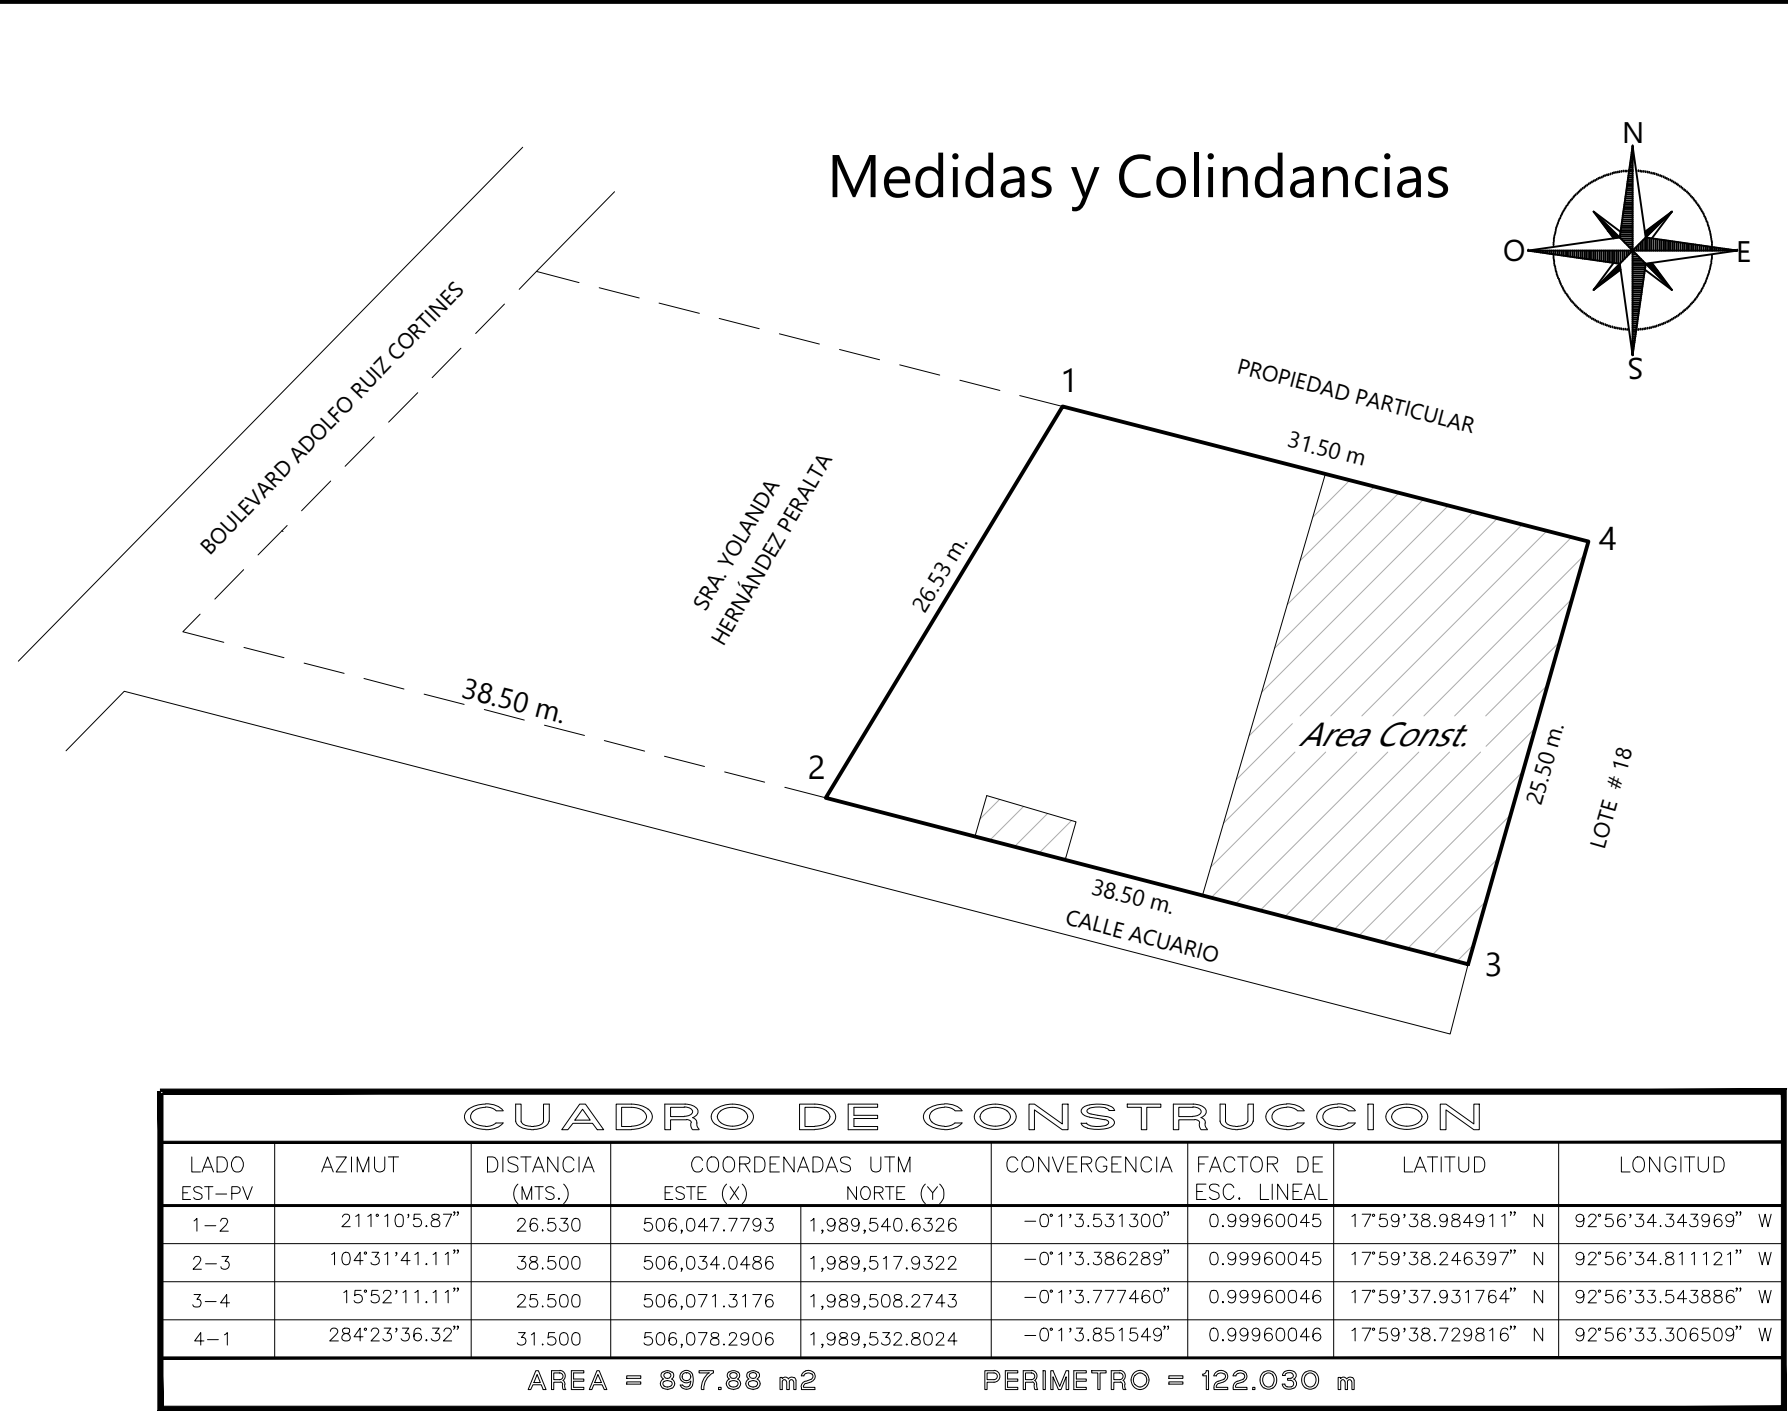

CUADRO DE CONSTRUCCION							
LADO EST-PV	AZIMUT	DISTANCIA (MTS.)	COORDENADAS UTM ESTE (X) NORTE (Y)	CONVERGENCIA	FACTOR DE ESC. LINEAL	LATITUD	LONGITUD
1-2	211°10'5.87"	26.530	506.047.7793 1,989,540.6326	-0°1'3.531300"	0.99960045	17°59'38.984911" N	92°56'34.343969" W
2-3	104°31'41.11"	38.500	506.034.0486 1,989,517.9322	-0°1'3.386289"	0.99960045	17°59'38.246397" N	92°56'34.811121" W
3-4	15°52'11.11"	25.500	506.071.3176 1,989,508.2743	-0°1'3.777460"	0.99960046	17°59'37.931764" N	92°56'33.543886" W
4-1	284°23'36.32"	31.500	506.078.2906 1,989,532.8024	-0°1'3.851549"	0.99960046	17°59'38.729816" N	92°56'33.306509" W
AREA = 897.88 m2				PERIMETRO = 122.030 m			

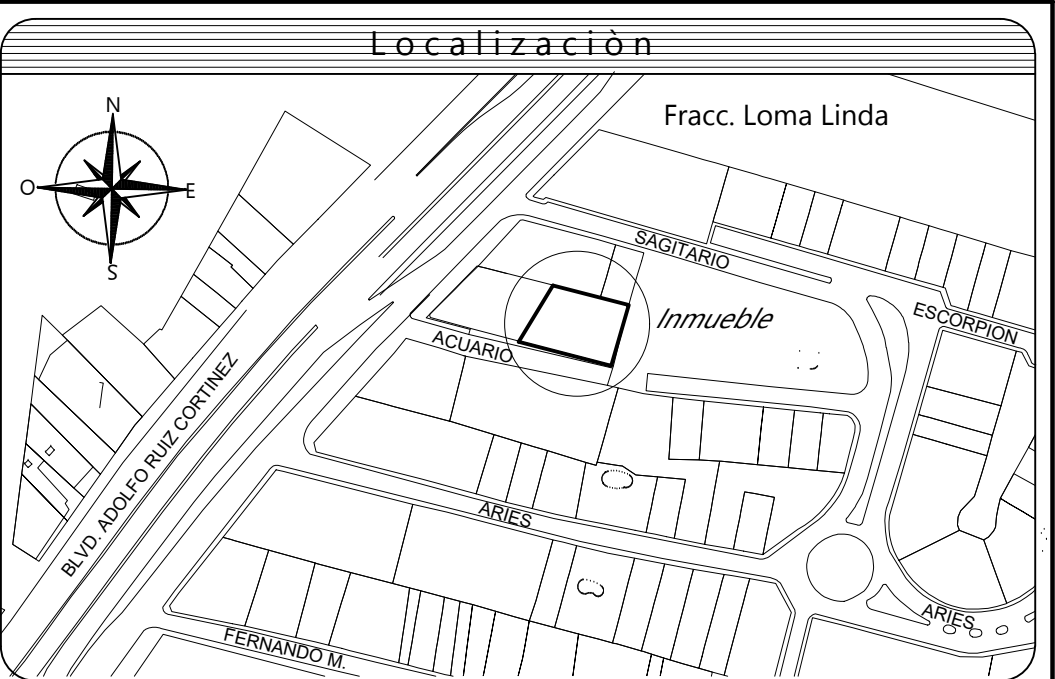

CARACTERISTICAS DE LA CONSTRUCCION

CIMENTOS DE CONCRETO REFORZADO
COLUMNAS 35 CMS X 35 CMS., CASTILLOS 15 CMS. DE CONCRETO REFORZADO
TECHO Y ENTREPISOS DE LOSA DE CONCRETO REFORZADO
VENTANAS DE ALUMINIO CON PROTECCIONES DE HERRERIA
APLANADOS A BASE DE MORTERO, CEMENTO Y ARENA
MUEBLES DE BAÑO MARCA ORIÓN
PISOS DE MOSAICO DALMONTE DE 33x33 CMS EN BAÑOS
INSTALACIONES ELECTRICAS OCULTAS
INSTALACIONES HIDRO-SANITARIAS OCULTAS
CORTINAS DE PROTECCION DE HERRERIA
PUERTAS EN INTERIOR MADERA Y HERRERIA

SERVICIOS MUNICIPALES

AGUA POTABLE
DRENAJE
ENERGIA ELECTRICA
ALUMBRADO PUBLICO
PAVIMENTO
BANQUETAS
- SUPERFICIE TERRENO = 897.88 m2
- SUP. CONST. TOTAL LAMINA DE ZINC = 376.125 m2
- SUP. CONST. LOSA TOTAL (BAÑOS Y CASETA) = 21.80 m2

N.P.T. : Nivel de piso terminado.

NOTAS GENERALES

-Los materiales de construccion de la obra, estan constituidos por los básicos, cemento, arena, grava, con varilla de 3/8 y castillos con varilla especificada en plano estructural, correspondiente se encuentra en plano de cimentacion y estructural.
-Cotas en metros
-En planos de instalaciones, remitirse también a los arquitectonicos.
-Aclarar cualquier discrepancia con el residente de obra.
En caso necesario, solicitar información adicional o aclaraciones al arquitecto antes de proceder a la construcción, instalación o fabricación.

Plano de Autorización de Licencia de Construcción de Propiedad Privada

Arq. Adrian Ramses Sanchez Tenorio
Director de Obras, Ordenamiento Territorial
y Servicios Municipales.

Lic. Mariana Mier y Terán Ellis
Subdirector de Regulación
y Gestión Urbana

Proyecto : USOS MULTIPLES
Ubicación : CALLE ACUARIO S/N DEL, DEL FRACCIONAMIENTO
LOMA LINDA DE LA CIUDAD DE VILLAHERMOSA,

Plano : ARQUITECTONICO
Clave del Plano : A-1
Tipo de Plano : ARQUITECTONICO
Propietario : SR. CARLOS GERARDO DOMÍNGUEZ HERNÁNDEZ

Dibujo : Ing. Tomas Ramos Zavala
D. R. O. y Levantó : Ing. Marcos Antonio Alvarez Geronimo
Fecha : FEBRERO DE 2023
Proyecto : Acotaciones : Mts.
Escala : 1 : 100
Revisó :