

TORRE
ONZE
LOFTS & APARTMENTS

F-99 **DEPARTAMENTO EN VENTA**
Piso 2

Sup. 222.36 m²

Calle 24 Col. Santa Gertrudis Copo
Mérida Yucatán















AREÁAS COMUNES TORRE



RECEPCIÓN







ÁREA DE JUEGOS


ELEVADORES



ESTACIONAMIENTO




PLANO DEPARTAMENTO

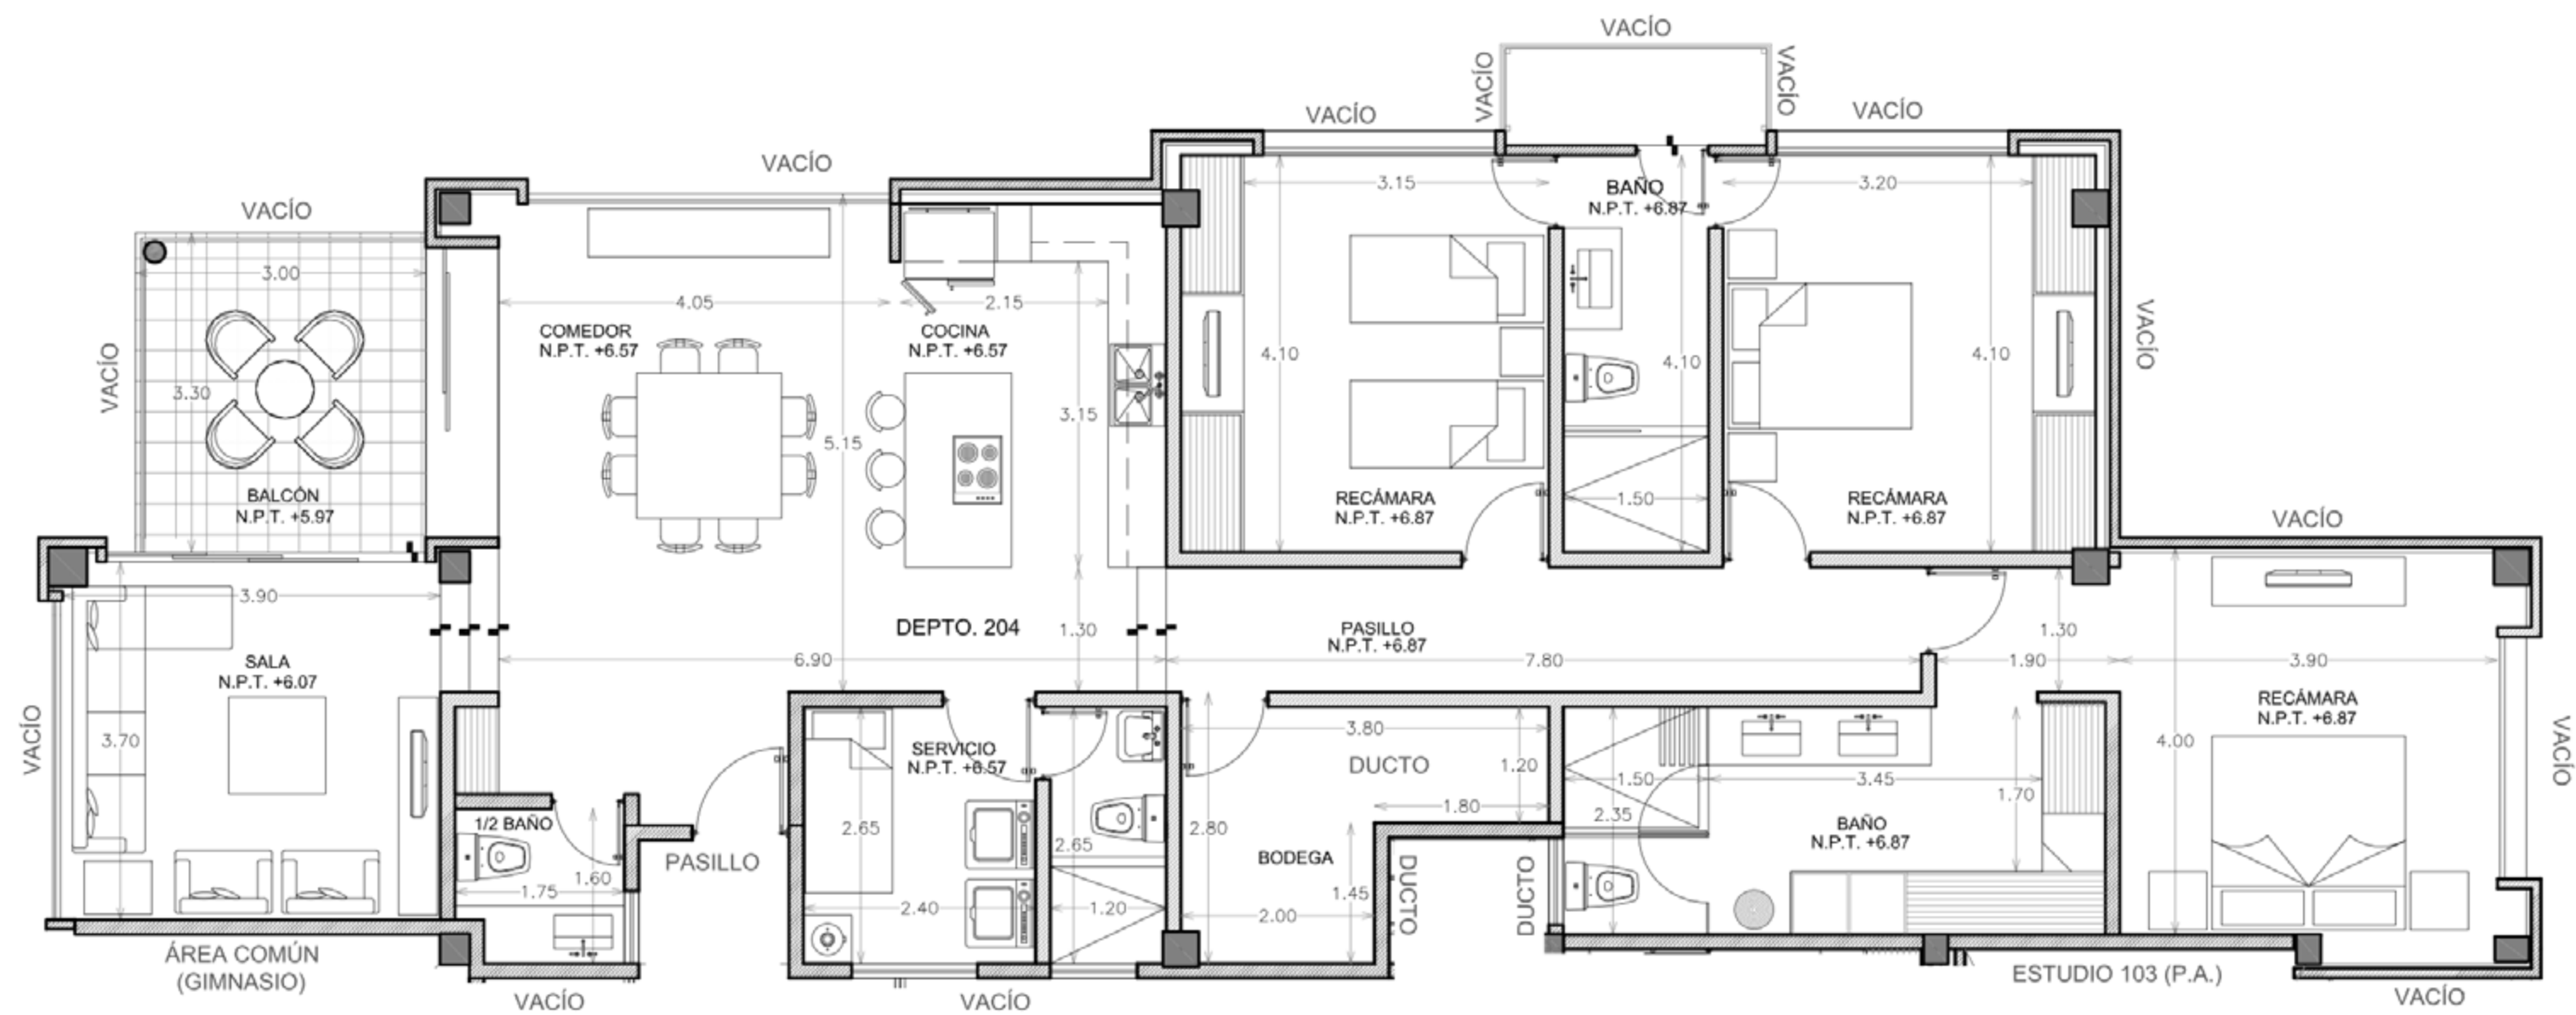

PLANTA ARQUITECTÓNICA
ESC. 1:75

CROQUIS DE ELEVACIÓN

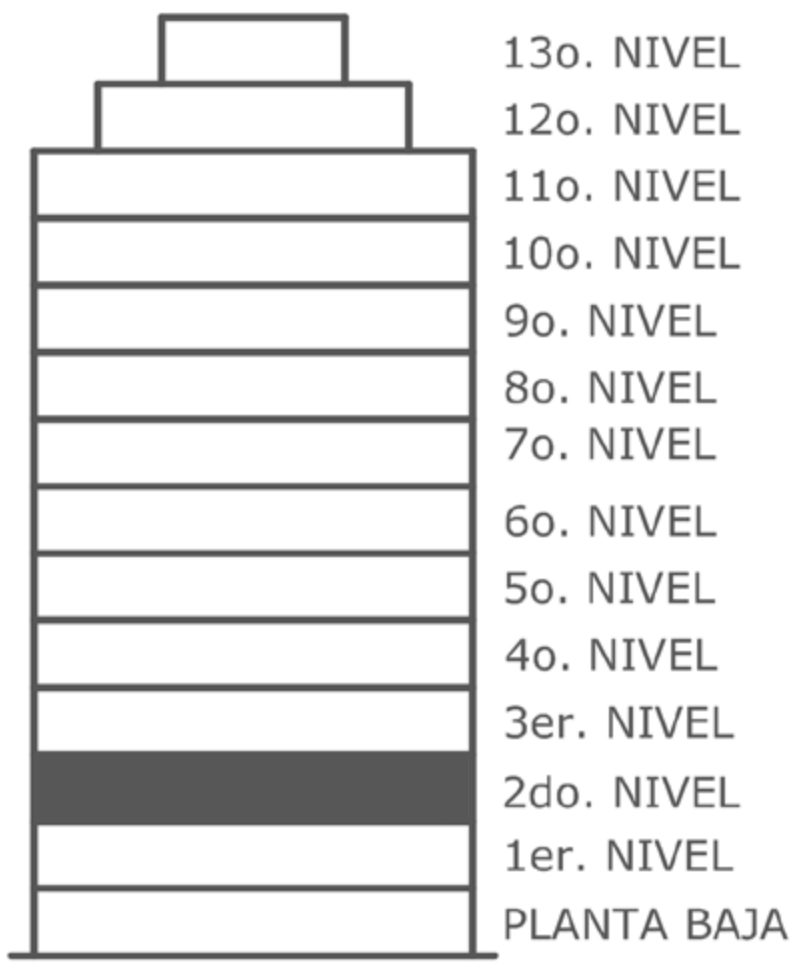

CUADRO DE ÁREAS

M² DEPARTAMENTO	176.95
M² BALCONES	9.45
M² TERRAZA	-----
M² SOLARIUM	-----
M² ESTACIONAMIENTO	25.65
M² BODEGA	10.31
M² TOTAL	222.36

CARACTERISTICAS:


- 3 recámaras
- 3.5 baños
- Sala de TV
- Cocina integral equipada
- Estudio
- Cuarto de servicio
- Terraza privada
- 2 cajones de estacionamiento
- Totalmente Climatizado

AMENIDADES:

- Top roof
- Terraza en la azotea
- Área de juegos
- 2 de elevadores
- Área de recepción
- Sistema contra incendios

Ubicación

M.R
MONTEJO REALTY

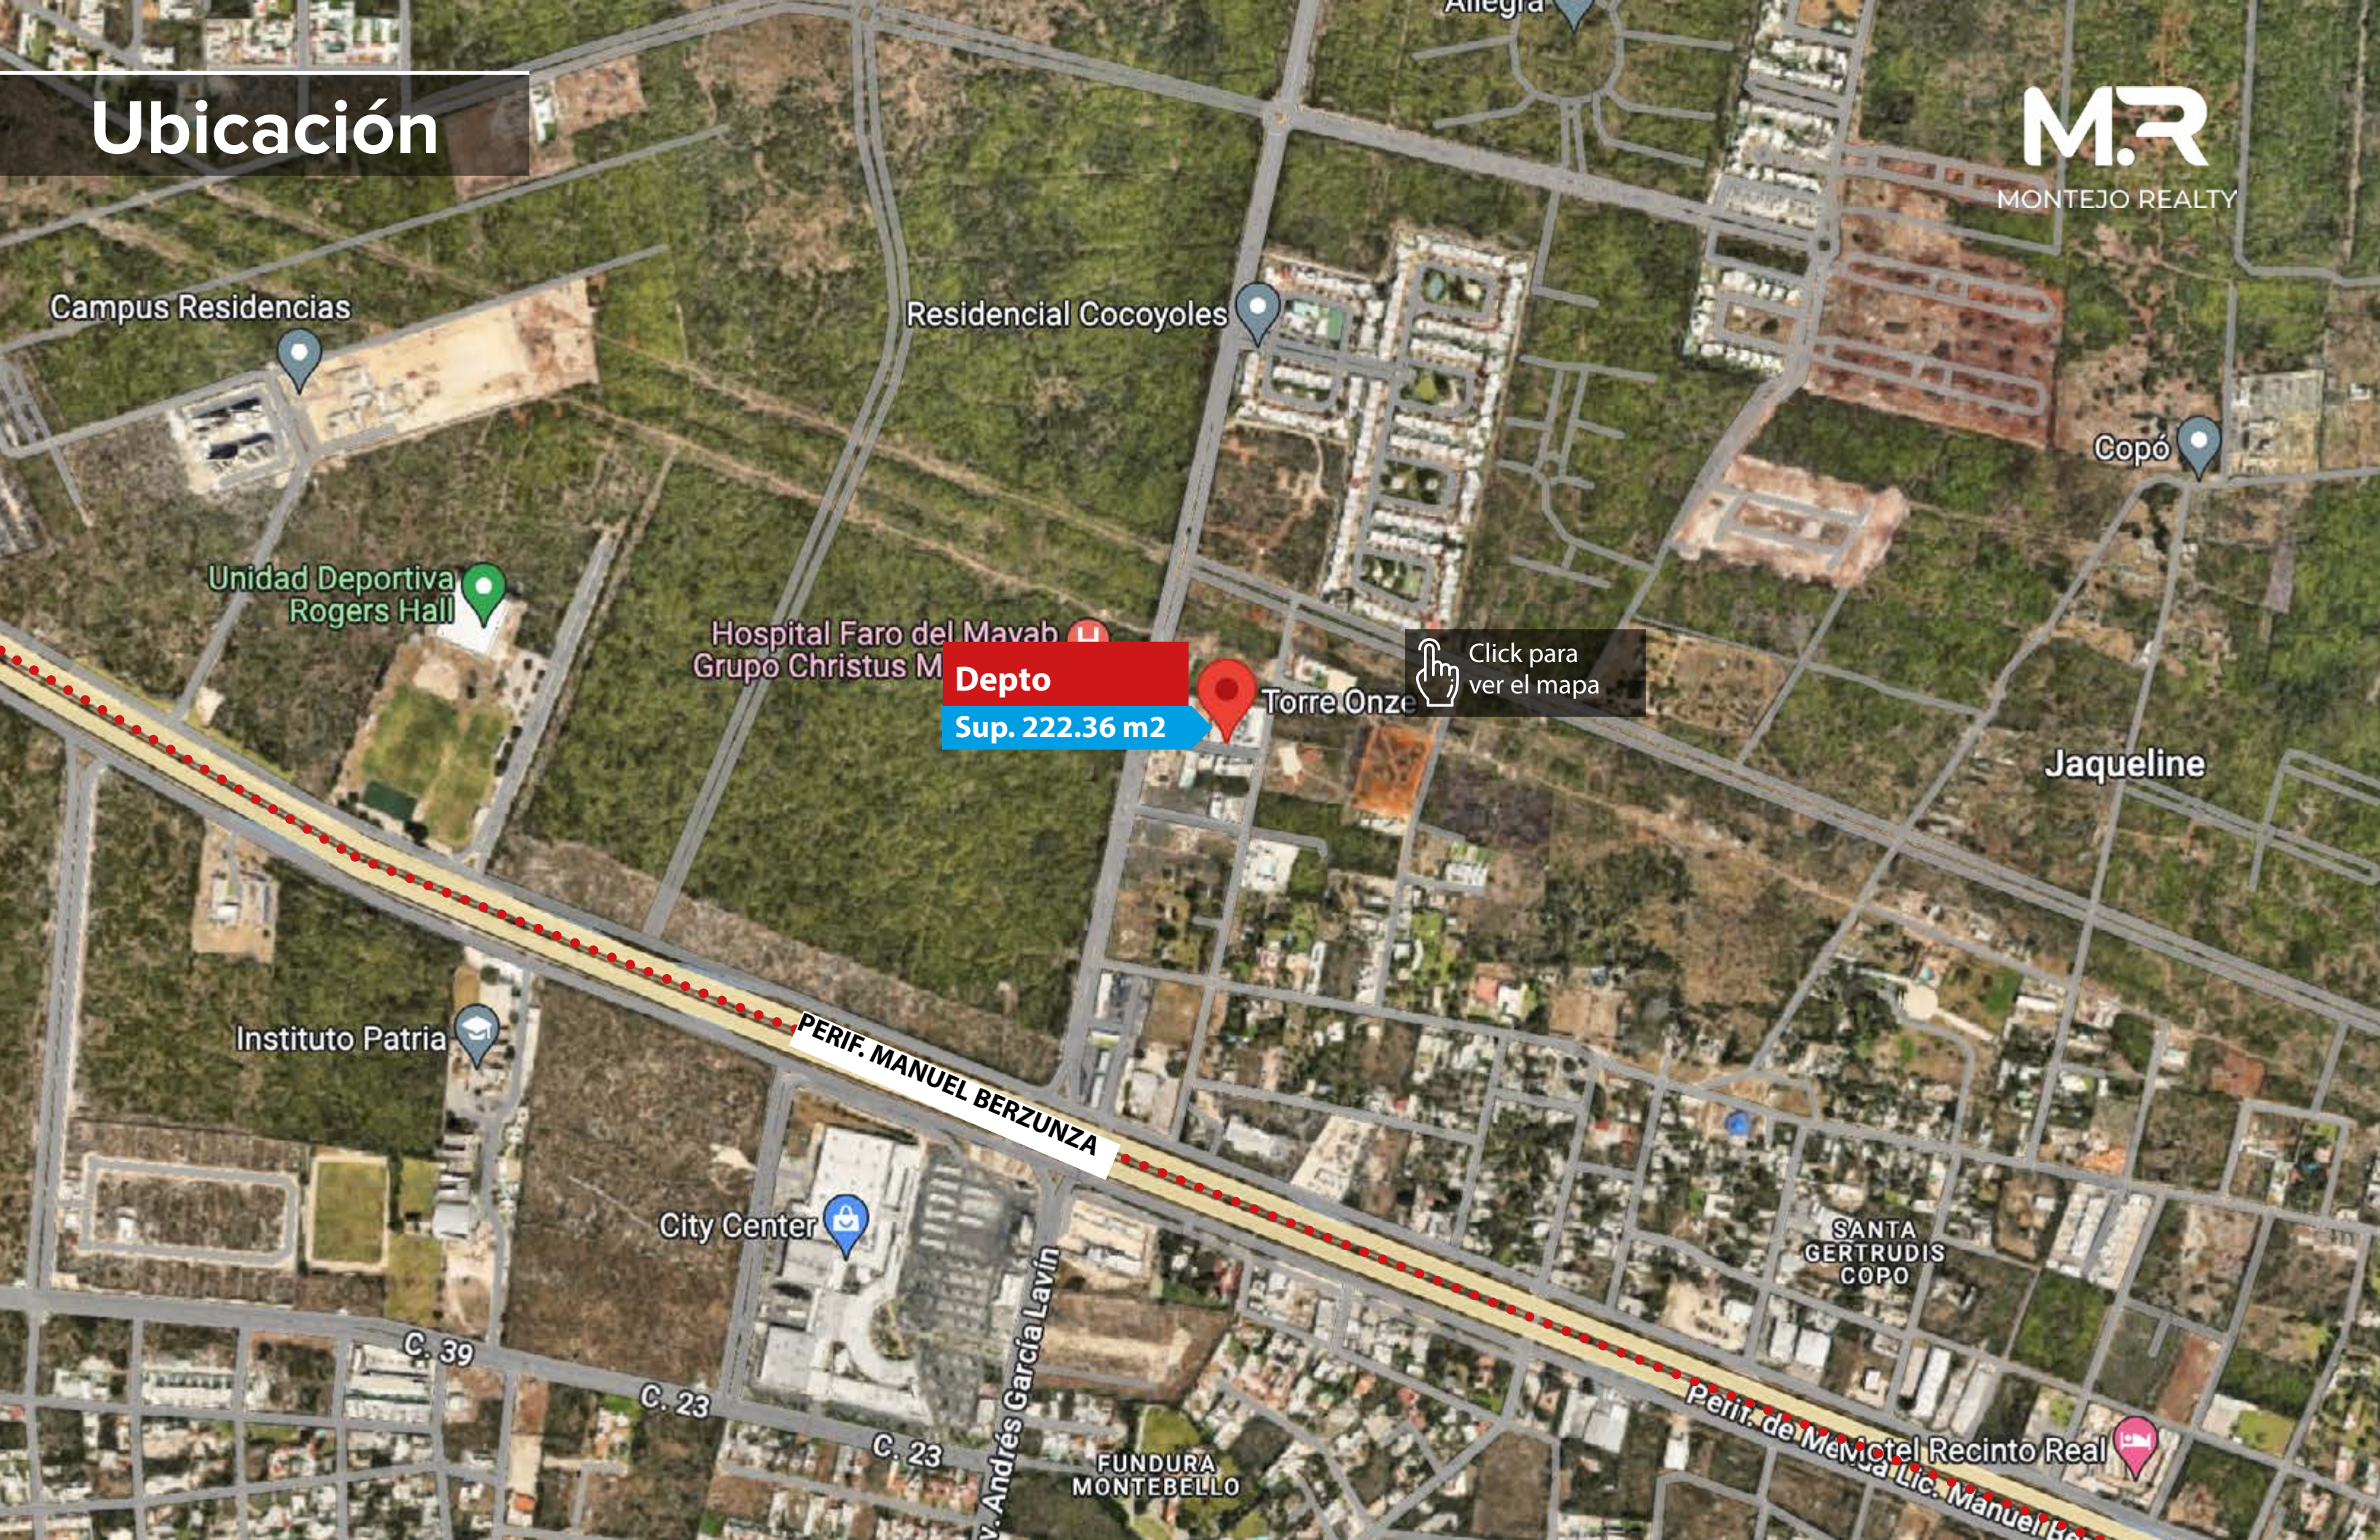

Campus Residencias

Residencial Cocoyoles

Copó

Unidad Deportiva
Rogers Hall

Hospital Faro del Mavah
Grupo Christus M

Depto

Sup. 222.36 m2

Torre Onze

Click para
ver el mapa

Jaqueline

Instituto Patria

PERIF. MANUEL BERZUNZA

City Center

SANTA
GERTRUDIS
COPÓ

C. 39

C. 23

C. 23

FUNDURA
MONTEBELLO


v. Andrés García Lavín

Perif. de Manuel Berzunza

Hotel Recinto Real

Ubicación

Depto en Venta

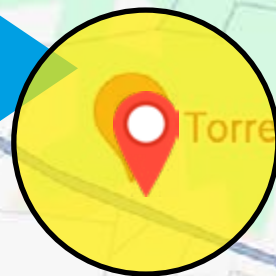

 Click para
ver el mapa


Mérida

 Jaime Juárez

 (999) 270 71 57

 info@montejorealty.com

www.montejorealty.com

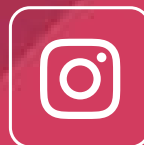

Conoce zonas exclusivas para compra y renta

Encuentra tu espacio ideal

