


PLANO

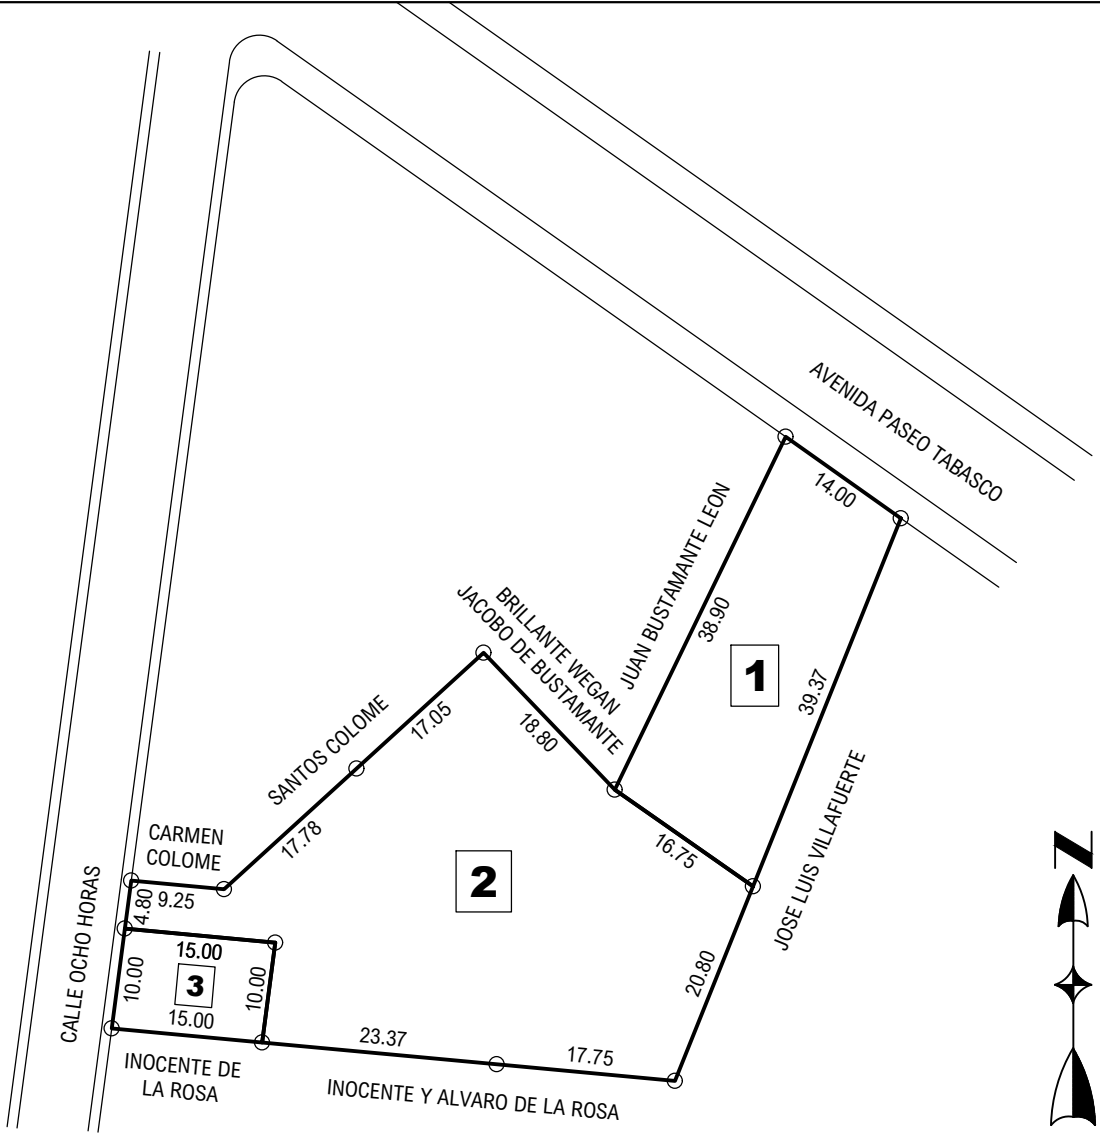


DATOS DEL PREDIO

No. DE CUENTA: 000173-R
CLAVE CATASTRAL: 01-0252-000005

PREDIO: URBANO
USO DEL PREDIO: ESTACIONAMIENTO

LOCALIZACION

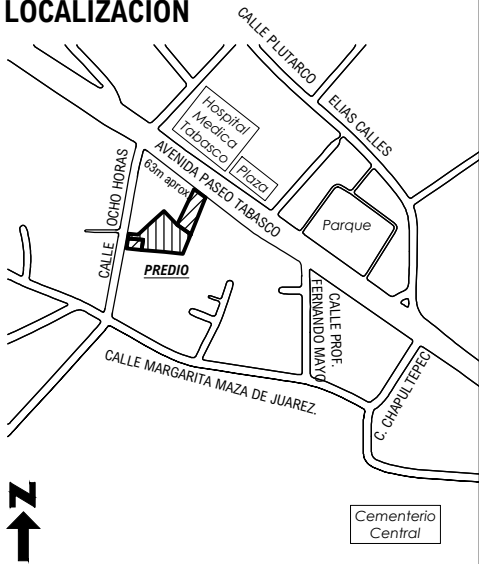

UBICACION:
AVENIDA PASEO TABASCO, NO. 817, COL. GIL Y SAENZ, VILLAHERMOSA, CENTRO, TABASCO.

PROPIETARIO:
INMUEBLES EUMAR S.A. DE C.V.

ESCALA: 1:750
ACOTACION: METROS
FECHA: 03 NOVIEMBRE 2023

DESGLOSE DE SUPERFICIE	CARACTERISTICAS DE LA CONSTRUCCION	SERVICIOS PUBLICOS	
Sup. Predio 1: 601.54m². Sup. Predio 2: 1,354.00m². Sup. Predio 3: 150.00m². Sup. Total: 2,105.54m².		AGUA POTABLE ENERGIA ELECTRICA CALLE PAVIMENTADA DRENAJE BANQUETA ALUMBRADO PUBLICO	Dibujó: Arq. Kevin Alberto Jiménez Wade Cédula Profesional 12494249