


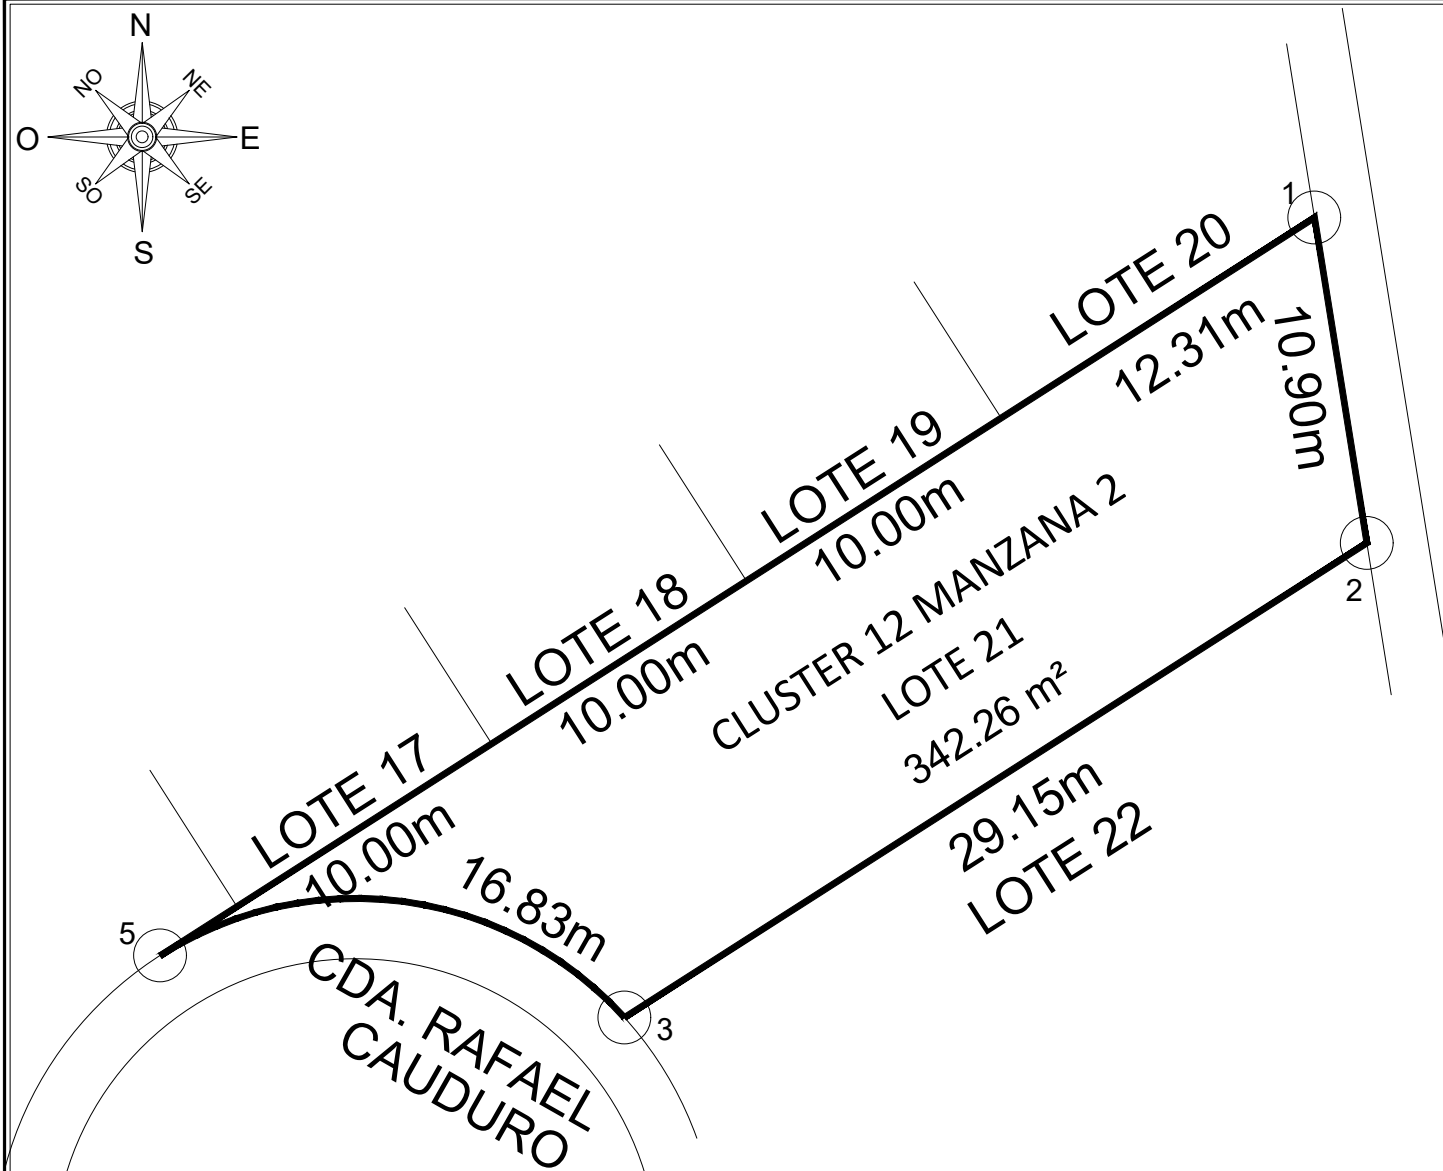


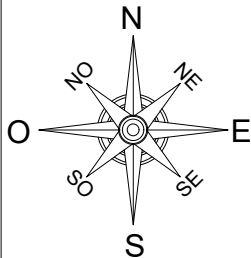

### CROQUIS DE MACROLOCALIZACIÓN

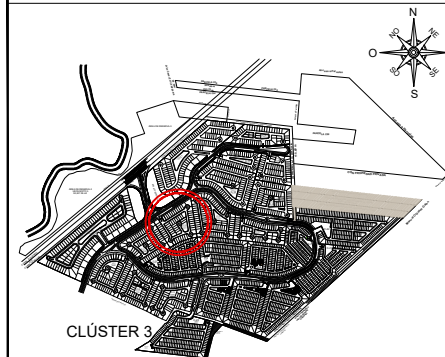

### CROQUIS DE MICROLOCALIZACIÓN

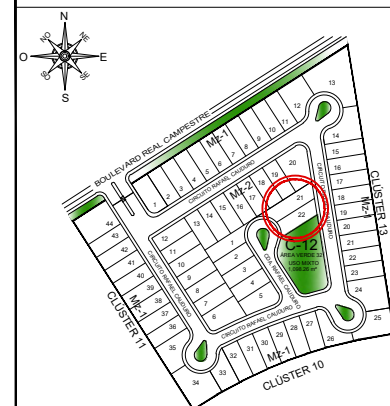

PROPIETARIO:

ISABEL NORUEGA LEÓN

UBICACIÓN:

CIRCUITO RAFAEL CAUDURO, LOTE 21, MANZANA 1, CLUSTER 12.  
FRACC. RESIDENCIAL REAL CAMPESTRE, RANCHERÍA SALOYA  
1RA. SECC., NACAJUCA, TABASCO.

PREDIO:

URBANO

USO DE SUELO:

HABITACIONAL

SUPERFICIE:

342.26 m<sup>2</sup>

#### DATOS CATASTRALES

N° DE CUENTA  
PREDIAL:

CLAVE  
CATASTRAL:

FECHA:

FEBRERO 2024

ESCALA:

1:250

### CUADRO DE CONSTRUCCION

| LADO | EST | PV | RUMBO                                                   | DISTANCIA | V | COORDENADAS  |            |
|------|-----|----|---------------------------------------------------------|-----------|---|--------------|------------|
|      |     |    |                                                         |           |   | Y            | X          |
| 1    | 2   |    | S 09°08'02.25" E                                        | 10.90     | 1 | 1,994,053.46 | 502,223.03 |
| 2    | 3   |    | S 57°24'39.28" W                                        | 29.15     | 2 | 1,994,042.70 | 502,224.76 |
| 3    | 5   |    | N 82°24'30.63" W                                        | 15.50     | 5 | 1,994,029.05 | 502,184.84 |
|      |     |    | CENTRO DE CURVA<br>DELTA = 80°27'2.67"<br>RADIO = 12.00 |           | 4 | 1,994,018.94 | 502,191.32 |
| 5    | 1   |    | N 57°24'39.28" E                                        | 45.33     | 1 | 1,994,053.46 | 502,223.03 |

SUPERFICIE = 342.26 m<sup>2</sup>

CLUSTER 12  
MANZANA 2  
LOTE 21  
342.26 m<sup>2</sup>

### MEDIDAS Y COLINDANCIAS

| AL NORESTE                     | AL SURESTE  | AL SUROESTE                | AL NOROESTE                       |
|--------------------------------|-------------|----------------------------|-----------------------------------|
| 10.90 m                        | 29.15 m     | 16.83 m                    | 112.31, 10.00,<br>10.00 Y 10.00 m |
| CON CIRCUITO<br>RAFAEL CAUDURO | CON LOTE 22 | CON CDA. RAFAEL<br>CAUDURO | CON LOTES; 20,<br>19, 18 Y 17     |